





Type C06
 bouwnummer C.10.02, 2e verdieping
 bouwnummer C.14.03, 3e verdieping
 bouwnummer C.18.04, 4e verdieping

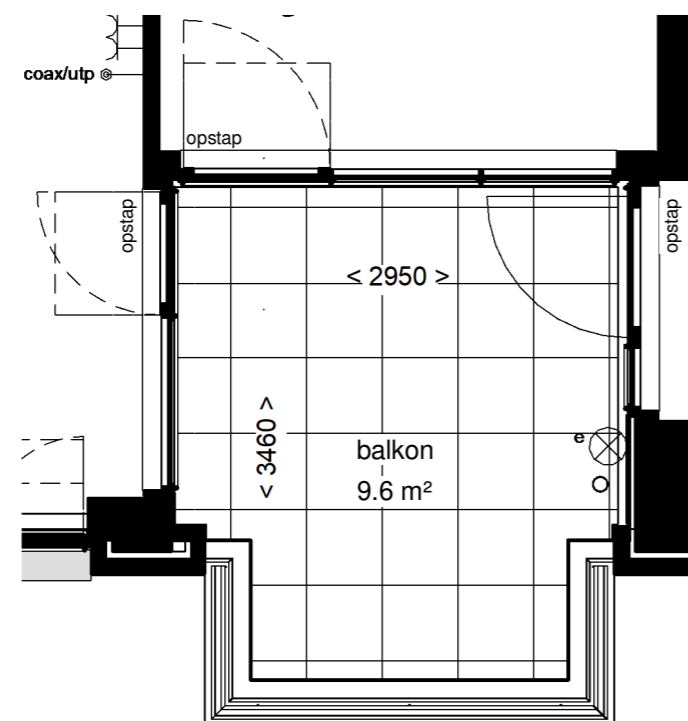

Type C06
 bouwnummer C.06.01, 1e verdieping

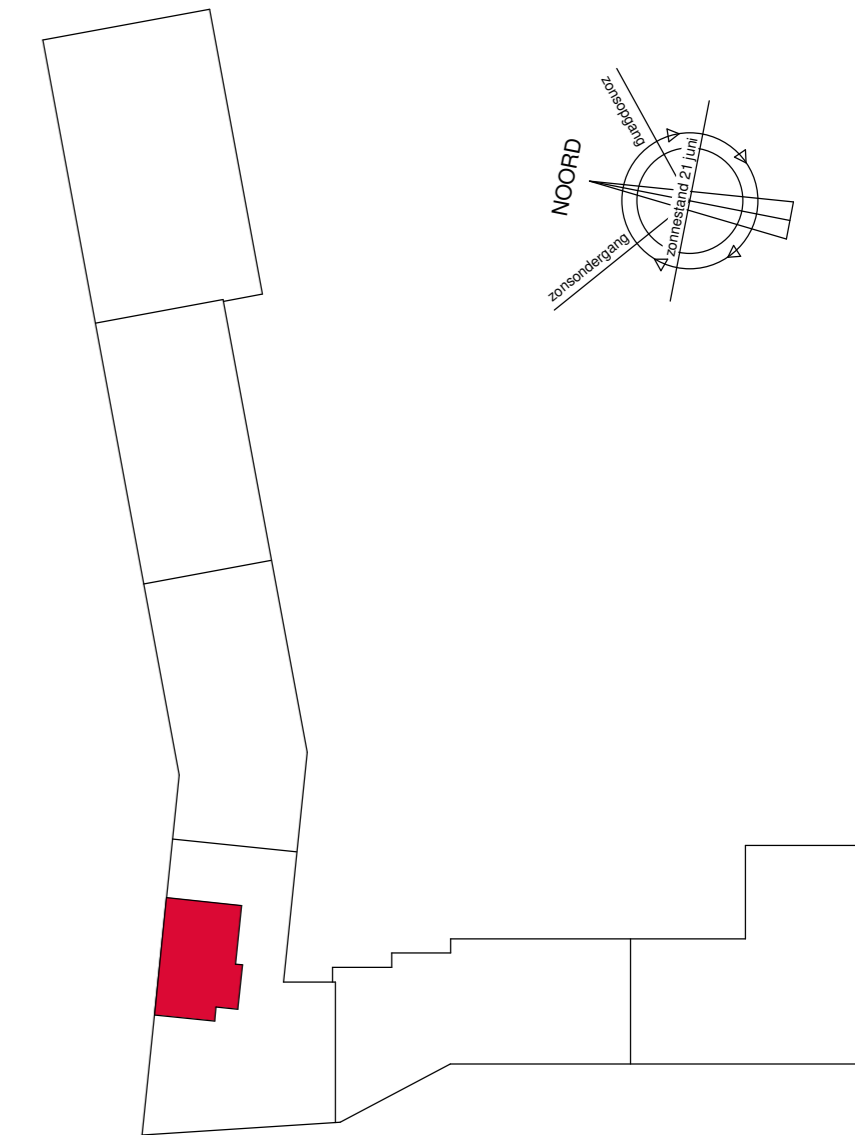

tekeningnummer

VT-C06

projectomschrijving
 NOORDERHAVEN, ZUTPHEN

KADE ZUID

opdrachtgever

Heijmans Vastgoed B.V.

fase

Verkoop

onderwerp

appartementtype C6
 bouwnummer C.06.01, C.10.02, C.14.03 en C.18.04

schaal

1:50

formaat

A2

tekeningdatum

14-05-2020

appartementtype	C6
bouwnummer	C.06.01
woonoppervlak	134 m ²
verdieping	eerste verdieping
appartementtype	C6
bouwnummer	C.10.02
woonoppervlak	134 m ²
verdieping	tweede verdieping
appartementtype	C6
bouwnummer	C.14.03
woonoppervlak	134 m ²
verdieping	derde verdieping
appartementtype	C6
bouwnummer	C.18.04
woonoppervlak	134 m ²
verdieping	vierde verdieping